


Legenda:



 območje OPPN ST 5/1-3 KRIŽIŠČE JV - 1.del
490/5, 1628/10, 1628/2-del k.o. TRZIN

 AS-TEPROM Savska cesta 5	PODJETJE ZA PROJEKTIRANJE, TENIS IN DRUGE STORITVE SAVSKA CESTA 5 ID. ŠT. PRI IZS 2809	NAROČNIK / INVESTITOR OBČINA TRZIN Mengeška cesta 22, 1236 TRZIN		
	OBJEKT / LOKACIJA OPPNa za manjše območje znotraj enote urejanja prostora ST 5/1-3 KRIŽIŠČE JV - 1.del Trzin		NASLOV RISBE / VSEBINA Lega prostorske ureditve (FOTO)	
NAZIV	IME	ID. ŠT.	PODPIS	ŠT. PROJEKTA
ODG. VODJA PROJEKTA	IVAN MAUROVIČ u.d.i.a.	ZAPS 0598 A		5/2017
ODG. PROJEKTANT	IVAN MAUROVIČ u.d.i.a.	ZAPS 0598 A		DATUM
PROJEKTANT	IVAN MAUROVIČ u.d.i.a.	ZAPS 0598 A		APRIL 2018
MERILO	/	VRSTA NAČRTA	OPPNa	ŠT. LISTA
				1

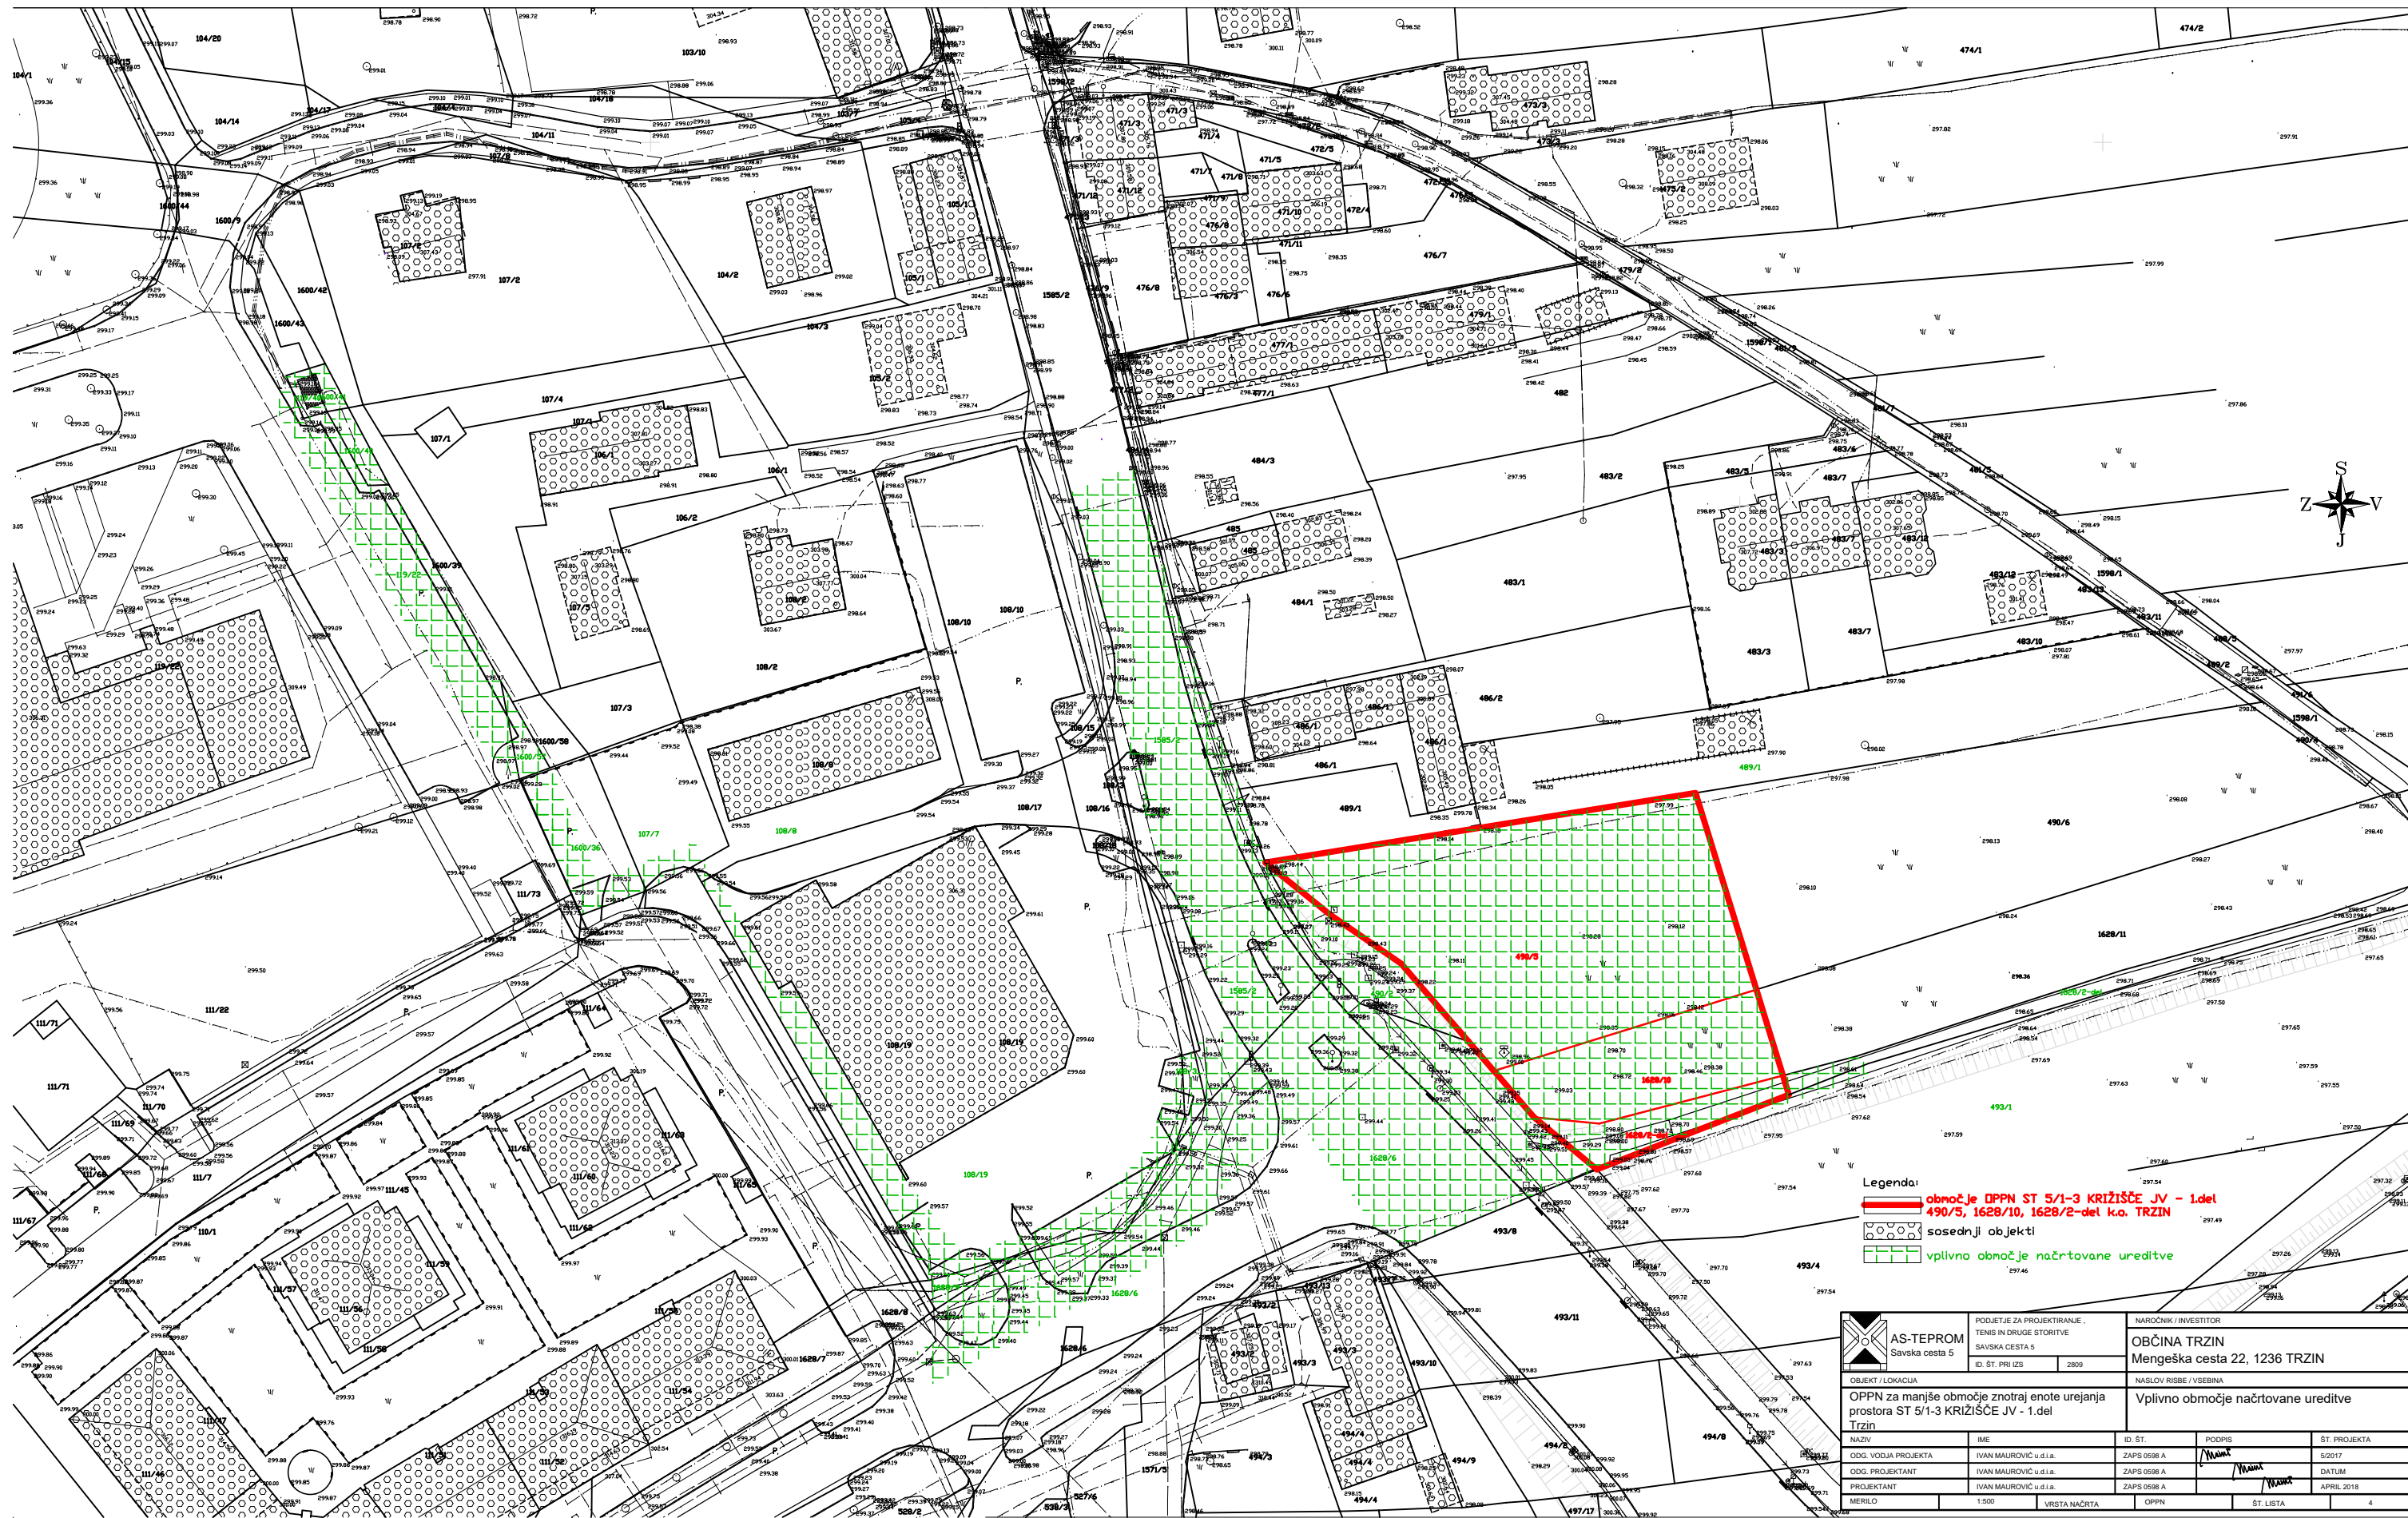

- Legenda:**
- območje OPPN ST 5/1-3 KRIZIŠČE JV - 1.del
490/5, 1628/10, 1628/2-del k.o. TRZIN
 - sosednji objekti
 - vplivno območje načrtovane ureditve


AS-TEPROM Savska cesta 5	PODJETJE ZA PROJEKTIRANJE, TENIS IN DRUGE STORITVE SAVSKA CESTA 5 ID. ŠT. PRI IZS 2809	NAROČNIK / INVESTITOR OBČINA TRZIN Mengoška cesta 22, 1236 TRZIN		
	OBJEKT / LOKACIJA OPPN za manjše območje znotraj enote urejanja prostora ST 5/1-3 KRIZIŠČE JV - 1.del Trzin		NASLOV RISBE / VSEBINA Vplivno območje načrtovane ureditve	
ODG. VODJA PROJEKTA ODG. PROJEKTANT PROJEKTANT MERILO	IMAE IVAN MAUROVIČ u.d.l.a. IVAN MAUROVIČ u.d.l.a. IVAN MAUROVIČ u.d.l.a. 1:500	ID. ŠT. ZAPS 0096 A ZAPS 0096 A ZAPS 0096 A	PODPIS 	ŠT. PROJEKTA 5/2017 DATUM APRIL 2018 ŠT. LISTA 4

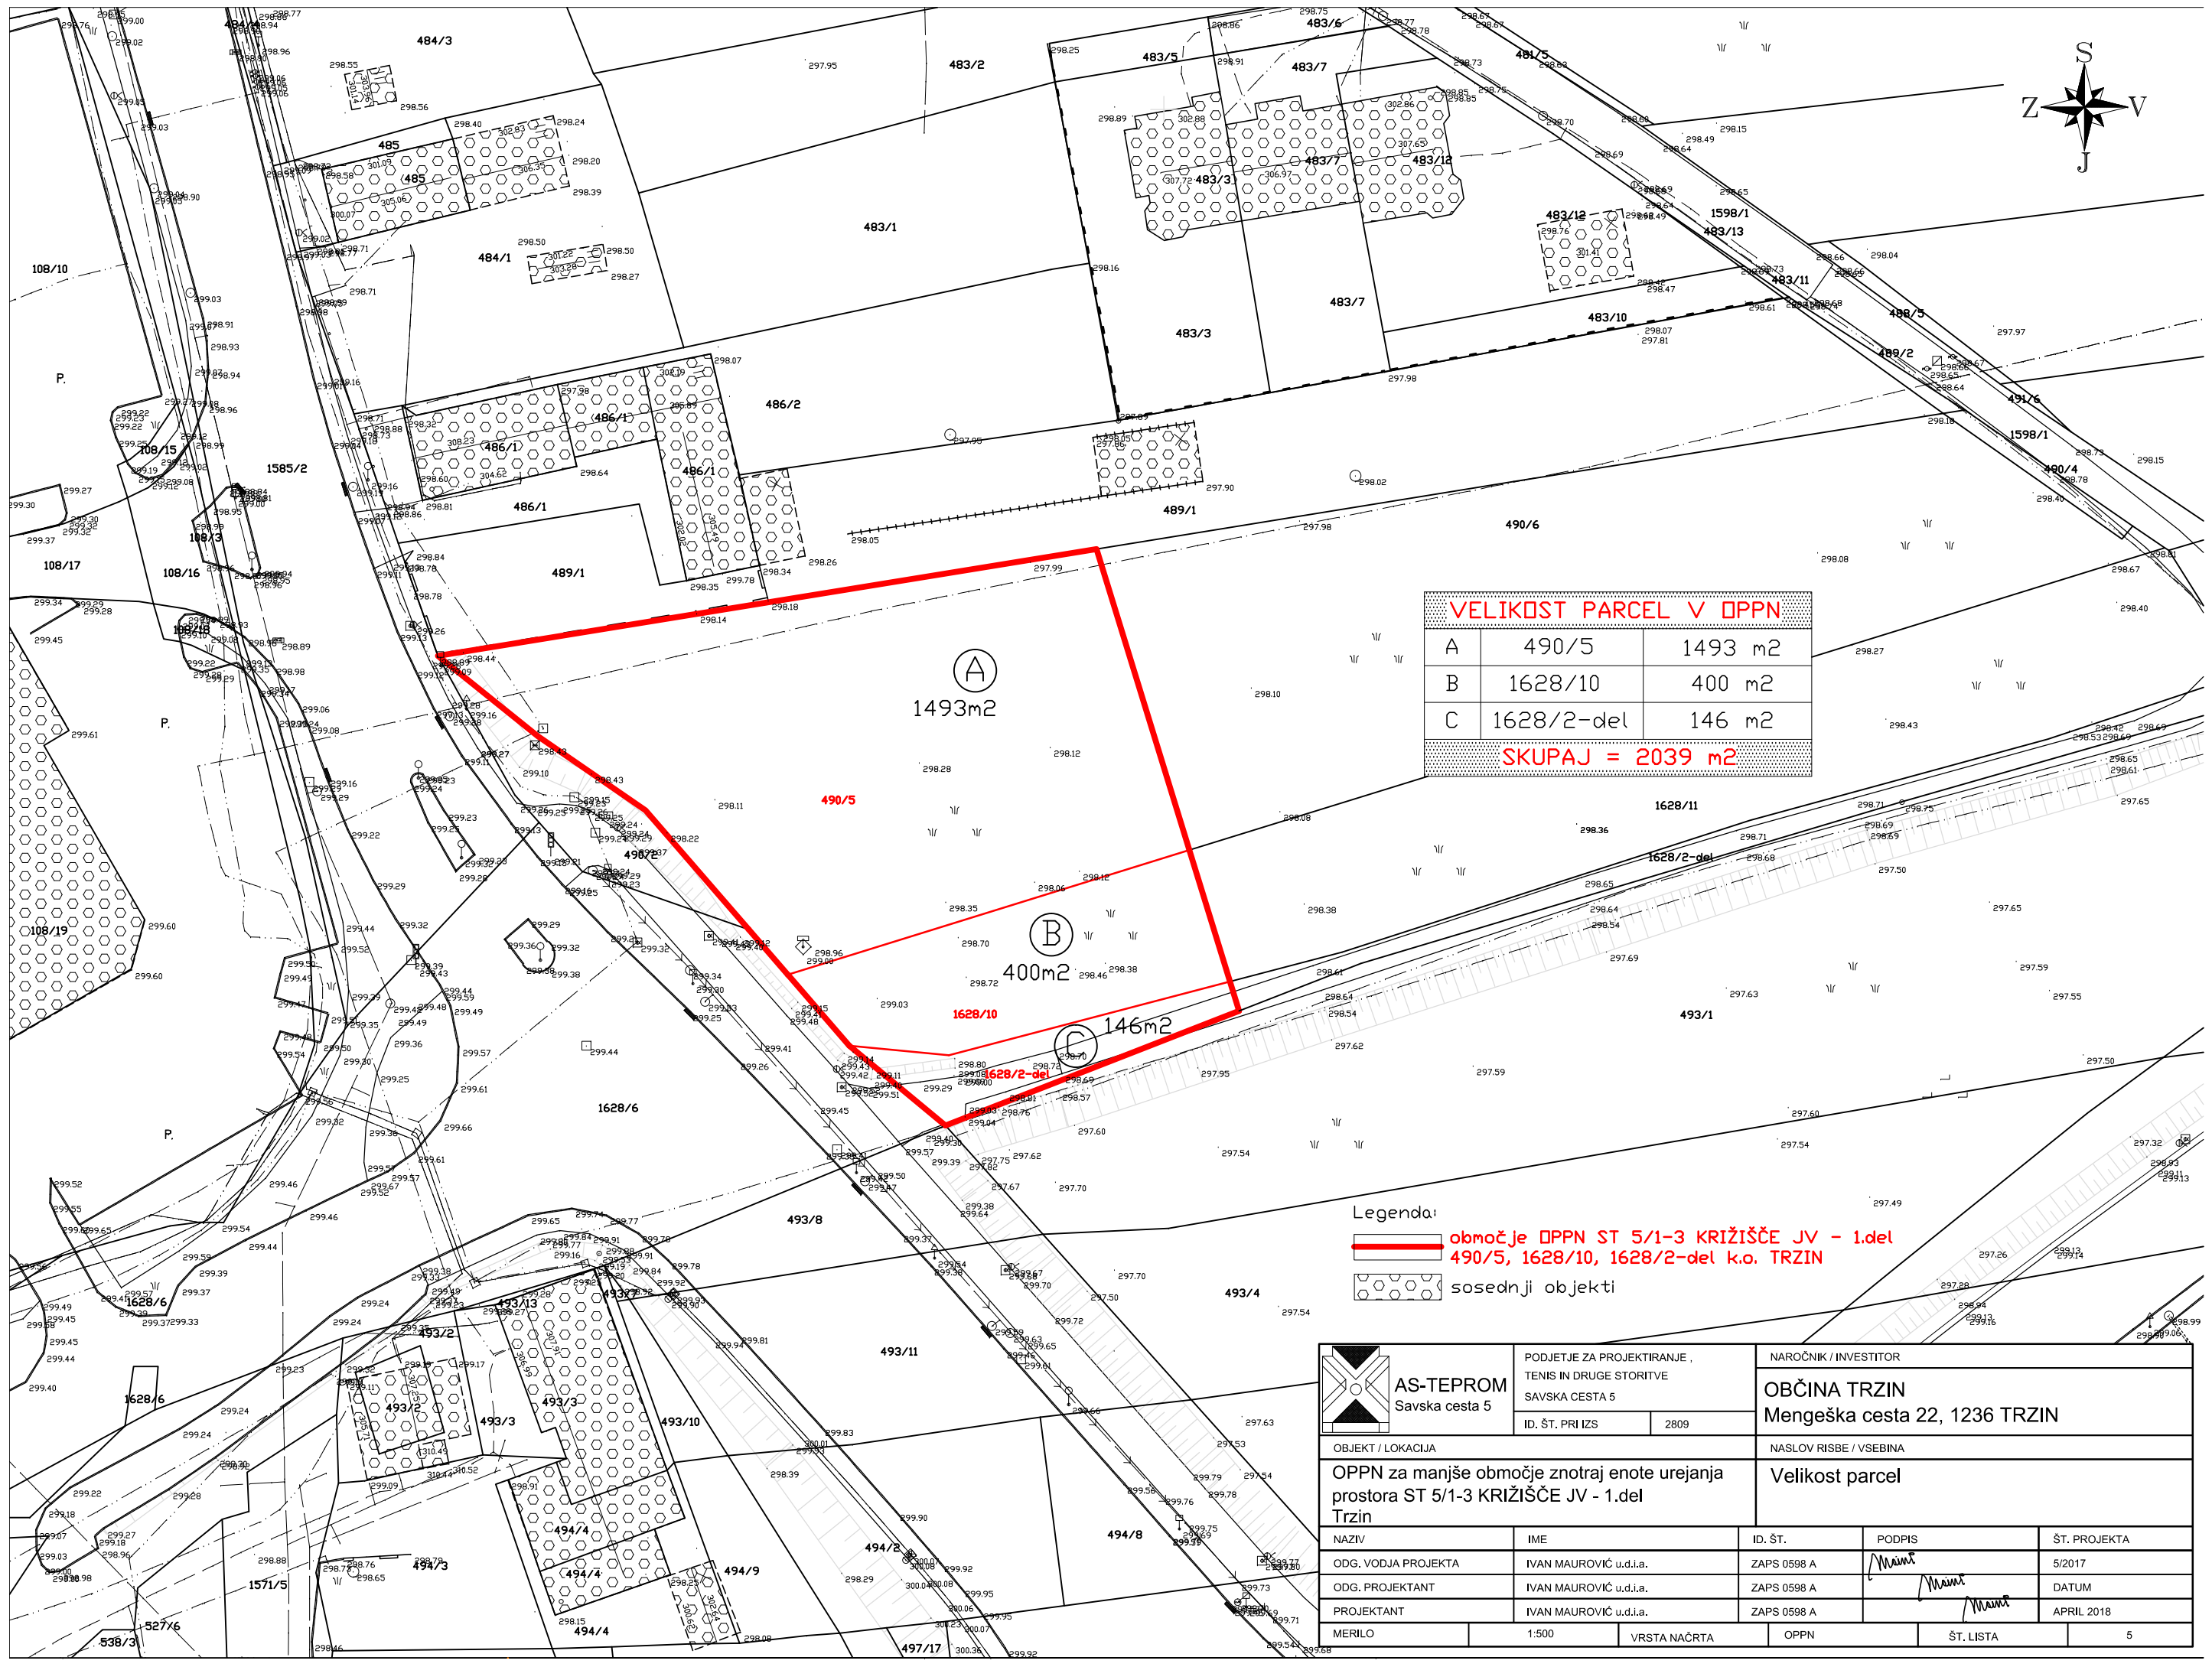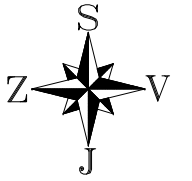

VELIKOST PARCEL V OPPN		
A	490/5	1493 m ²
B	1628/10	400 m ²
C	1628/2-del	146 m ²
SKUPAJ = 2039 m ²		

- Legenda:
- območje OPPN ST 5/1-3 KRZIŠČE JV - 1.del
490/5, 1628/10, 1628/2-del k.o. TRZIN
 - sosednji objekti



AS-TEPROM Savska cesta 5	PODJETJE ZA PROJEKTIRANJE, TENIS IN DRUGE STORITVE SAVSKA CESTA 5		NAROČNIK / INVESTITOR	
	ID. ŠT. PRI IZS	2809	OBČINA TRZIN Mengeška cesta 22, 1236 TRZIN	
OBJEKT / LOKACIJA			NASLOV RISBE / VSEBINA	
OPPn za manjše območje znotraj enote urejanja prostora ST 5/1-3 KRZIŠČE JV - 1.del Trzin			Velikost parcel	
NAZIV	IME	ID. ŠT.	PODPIS	ŠT. PROJEKTA
ODG. VODJA PROJEKTA	IVAN MAUROVIČ u.d.l.a.	ZAPS 0598 A		5/2017
ODG. PROJEKTANT	IVAN MAUROVIČ u.d.l.a.	ZAPS 0598 A		DATUM
PROJEKTANT	IVAN MAUROVIČ u.d.l.a.	ZAPS 0598 A		APRIL 2018
MERILO	1:500	VRSTA NAČRTA	OPPn	ŠT. LISTA
				5

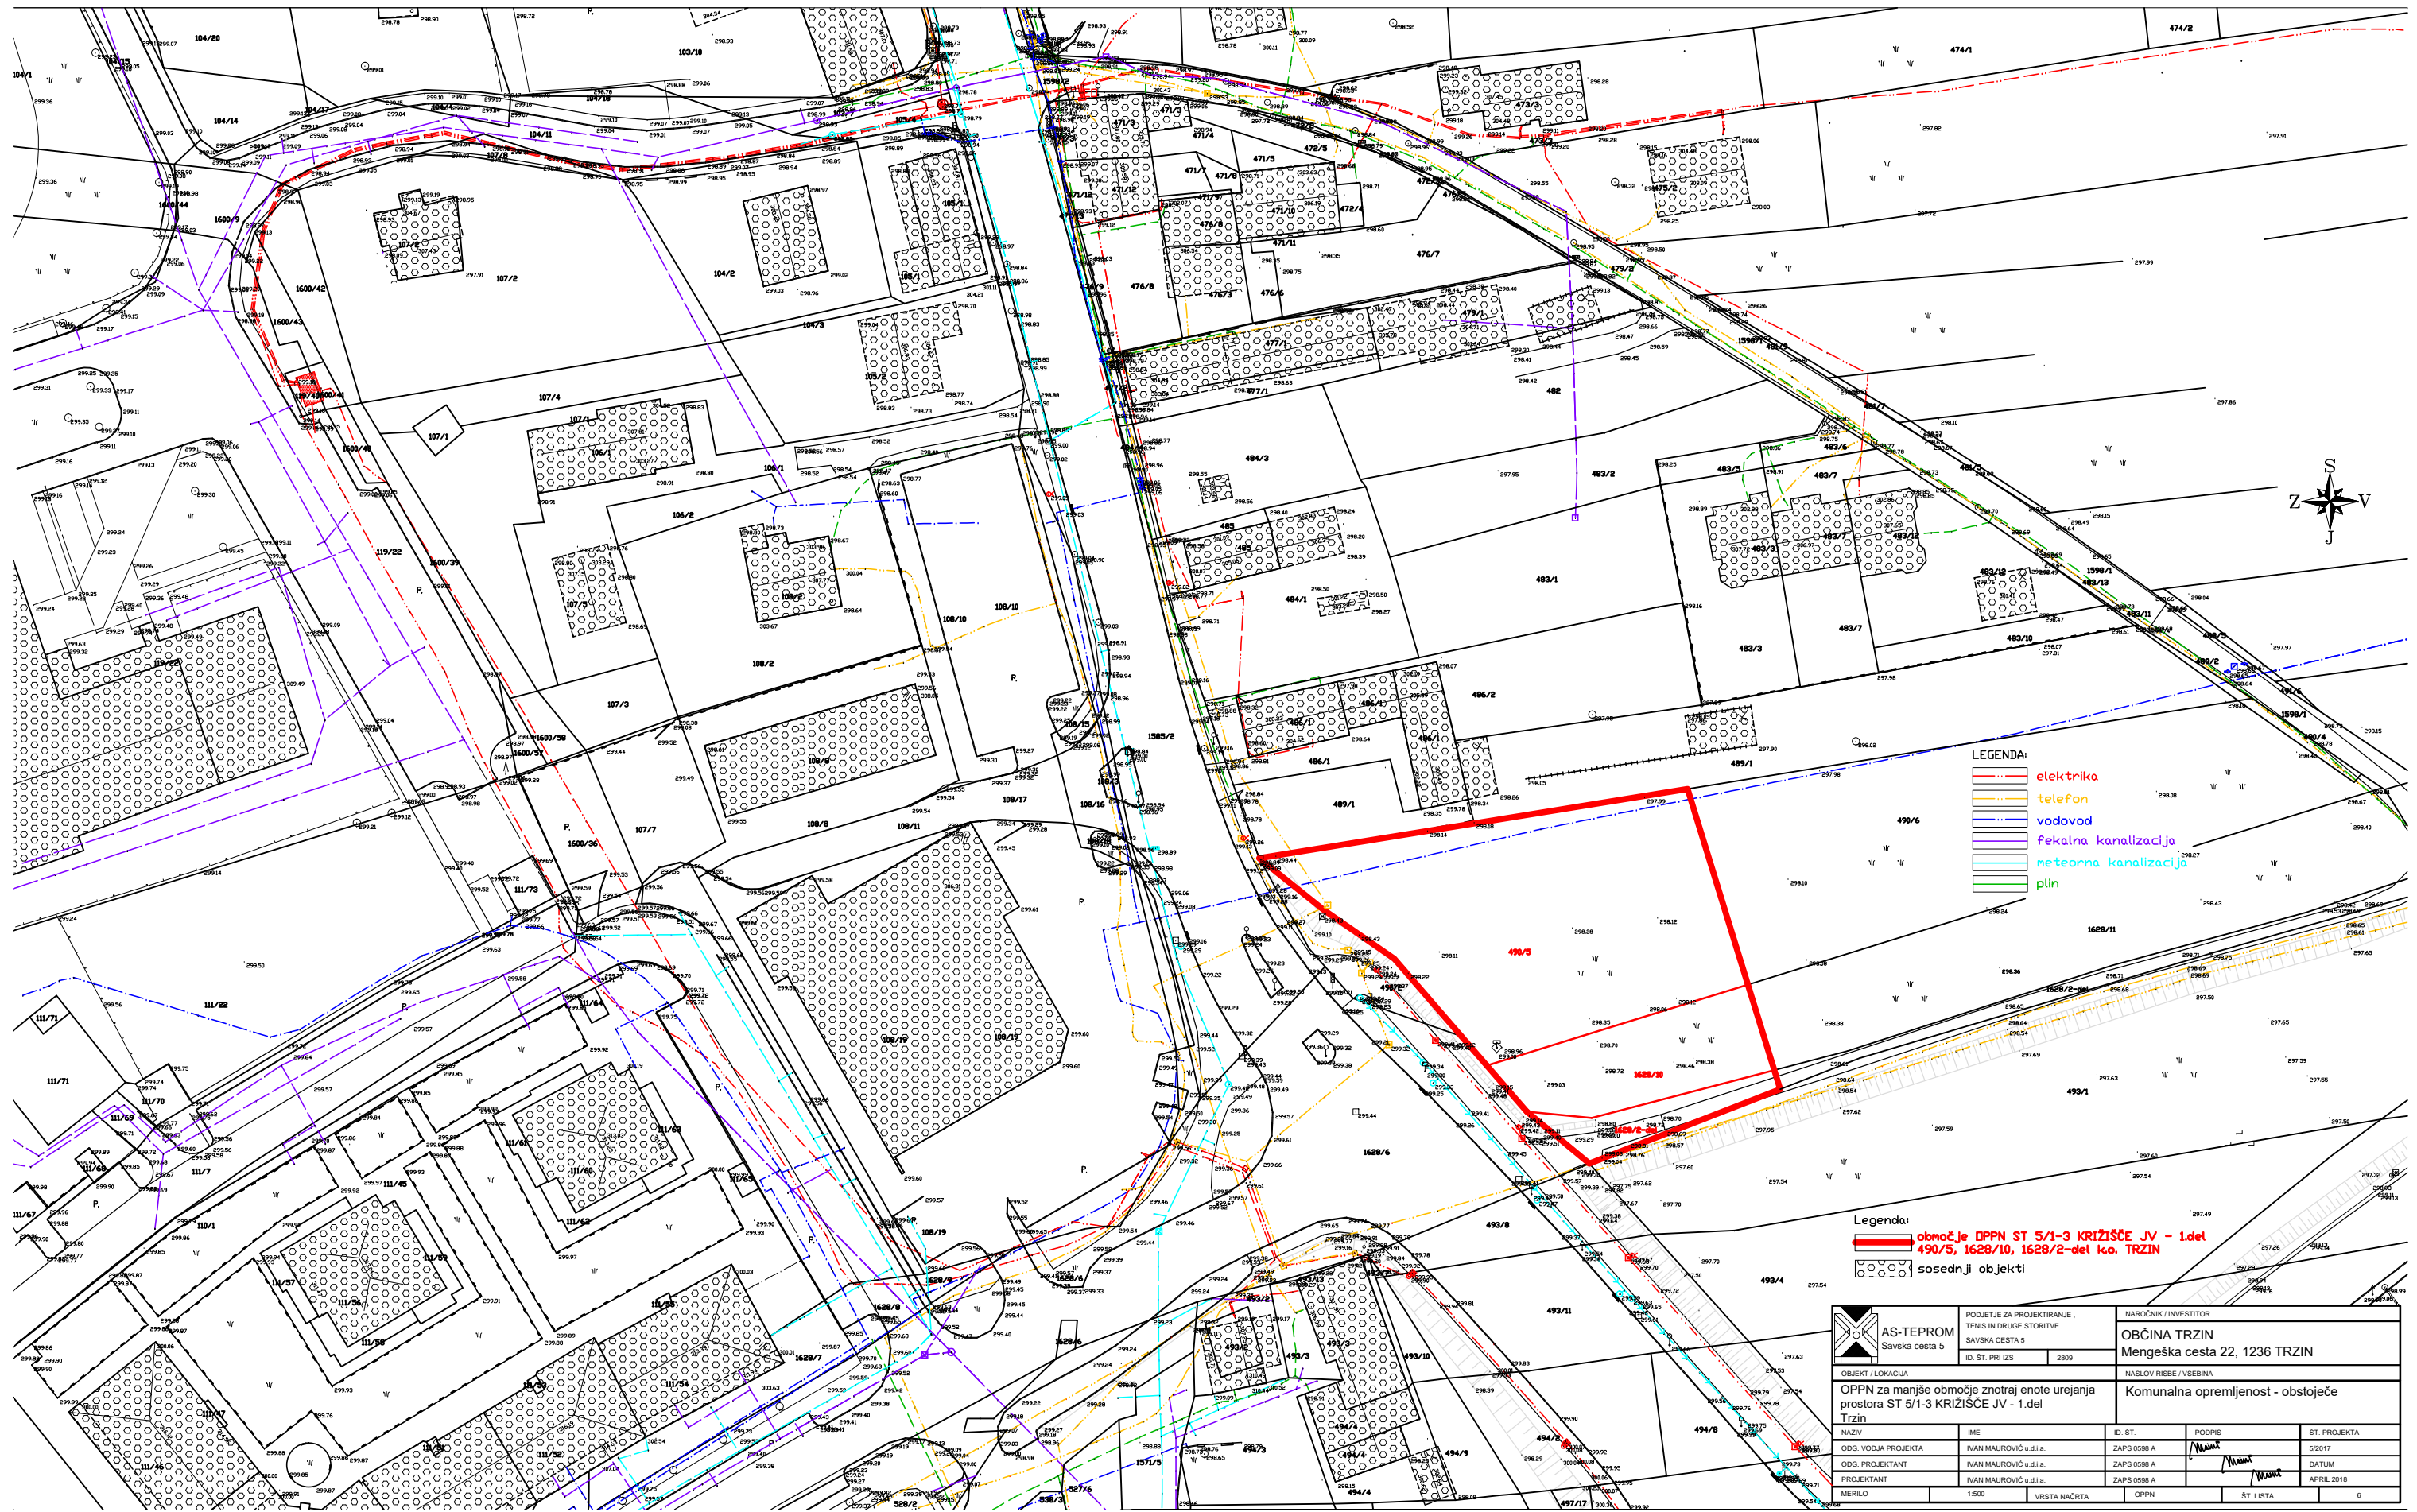
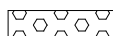






- LEGENDA:
- električna
 - telefon
 - vodovod
 - fekalna kanalizacija
 - meteorna kanalizacija
 - plin



- Legenda:
- območje OPPN ST 5/1-3 KRIZIŠČE JV - 1.del
490/5, 1628/10, 1628/2-del ko. TRZIN
 - sosednji objekti

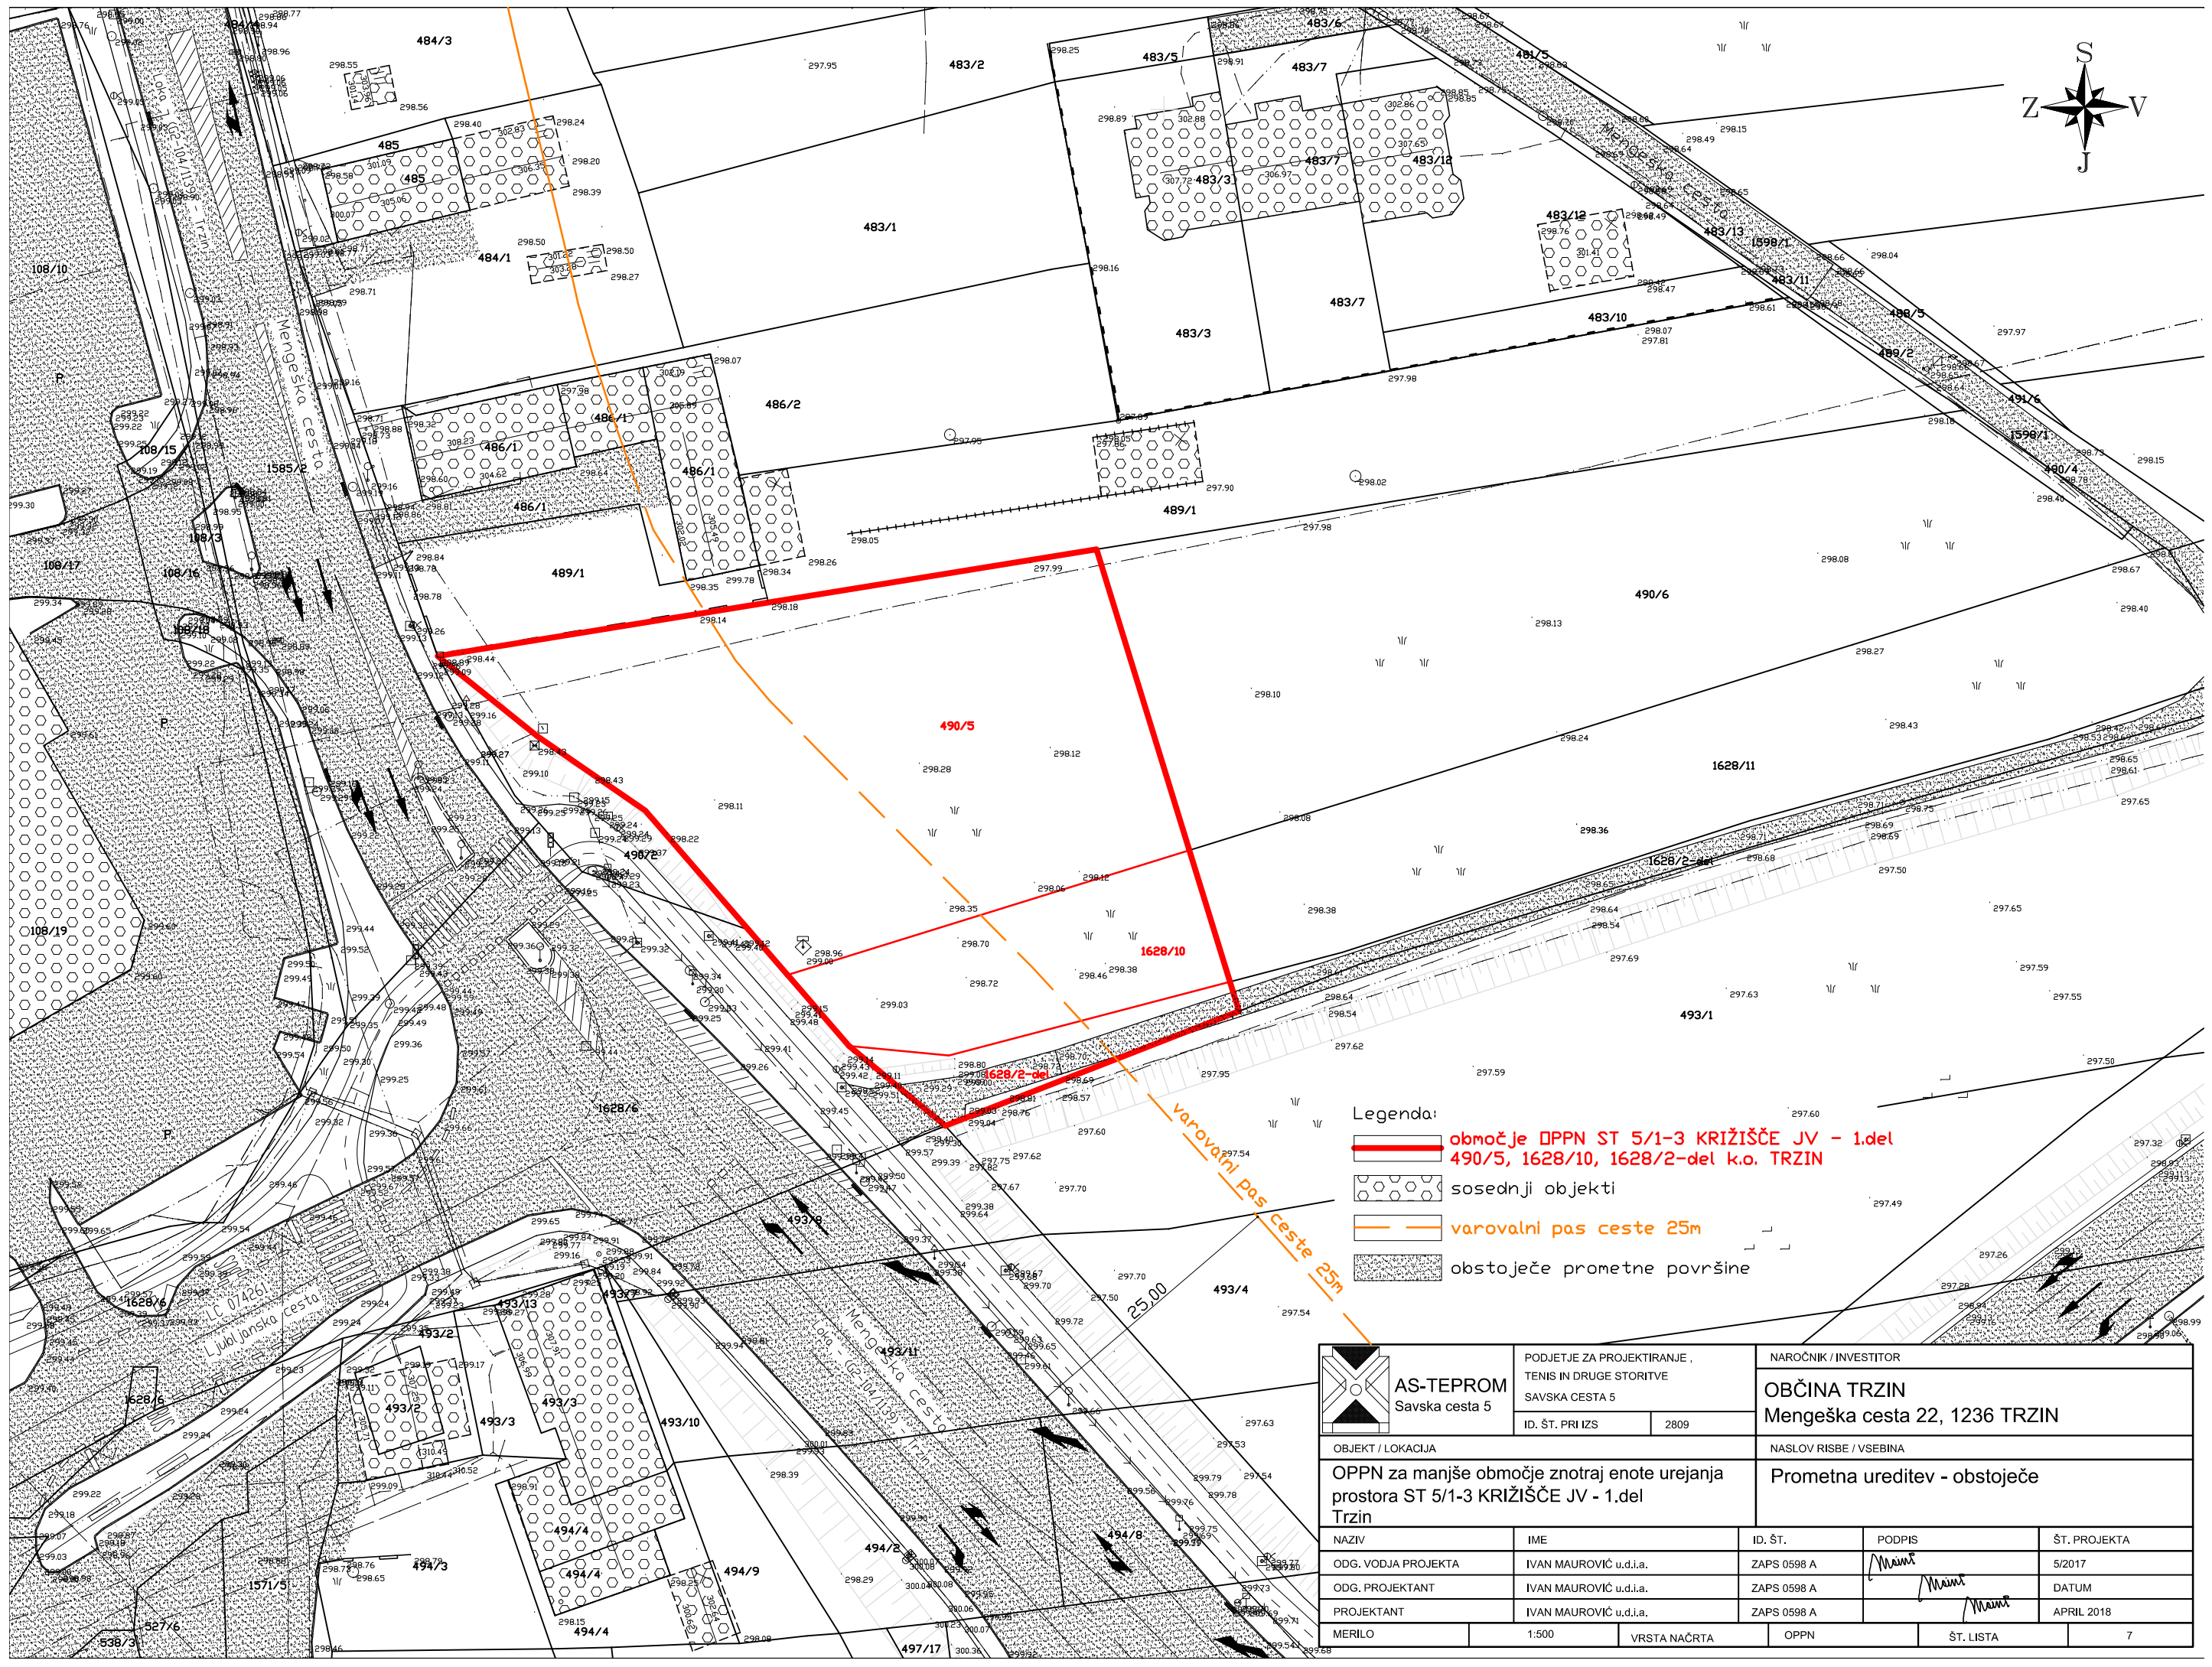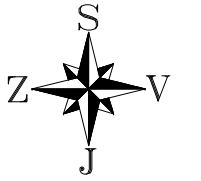 AS-TEPROM Savska cesta 5	PODJETJE ZA PROJEKTIRANJE, TENIS IN DRUGE STORITVE SAVSKA CESTA 5 ID. ŠT. PRI IZS 2809		NAROČNIK / INVESTITOR OBČINA TRZIN Mengoška cesta 22, 1236 TRZIN	
	OBJEKT / LOKACIJA OPPN za manjše območje znotraj enote urejanja prostora ST 5/1-3 KRIZIŠČE JV - 1.del Trzin		NASLOV RISBE / VSEBINA Komunalna opremljenost - obstoječe	
NAZIV OPPN za manjše območje znotraj enote urejanja prostora ST 5/1-3 KRIZIŠČE JV - 1.del Trzin	IME IVAN MAUROVIČ u.d.l.a.	ID. ŠT. ZAPS 0598 A	PODPIS 	ŠT. PROJEKTA 5/2017
ODG. VODJA PROJEKTA IVAN MAUROVIČ u.d.l.a.	ODG. PROJEKTANT IVAN MAUROVIČ u.d.l.a.	ZAPS 0598 A	ZAPS 0598 A	DATUM APRIL 2018
MERILO 1:500	VRSTA NACRTA OPPN	ŠT. LISTA 6		



- Legenda:
-  območje DPPN ST 5/1-3 KRIŽIŠČE JV - 1.del 490/5, 1628/10, 1628/2-del k.o. TRZIN
 -  sosednji objekti
 -  varovalni pas ceste 25m
 -  obstoječe prometne površine

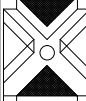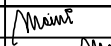 AS-TEPROM Savska cesta 5	PODJETJE ZA PROJEKTIRANJE, TENIS IN DRUGE STORITVE SAVSKA CESTA 5		NAROČNIK / INVESTITOR OBČINA TRZIN Mengeška cesta 22, 1236 TRZIN	
	OBJEKT / LOKACIJA OPPN za manjše območje znotraj enote urejanja prostora ST 5/1-3 KRIŽIŠČE JV - 1.del Trzin		NASLOV RISBE / VSEBINA Prometna ureditev - obstoječe	
ID. ŠT. PRI IZS 2809	IME IVAN MAUROVIČ u.d.i.a.	ID. ŠT. ZAPS 0598 A	PODPIS 	ŠT. PROJEKTA 5/2017
ODG. VODJA PROJEKTA IVAN MAUROVIČ u.d.i.a.	ODG. PROJEKTANT IVAN MAUROVIČ u.d.i.a.	ZAPS 0598 A	DATUM APRIL 2018	ŠT. LISTA 7
MERILO 1:500	VRSTA NAČRTA OPPN	ŠT. LISTA 7		

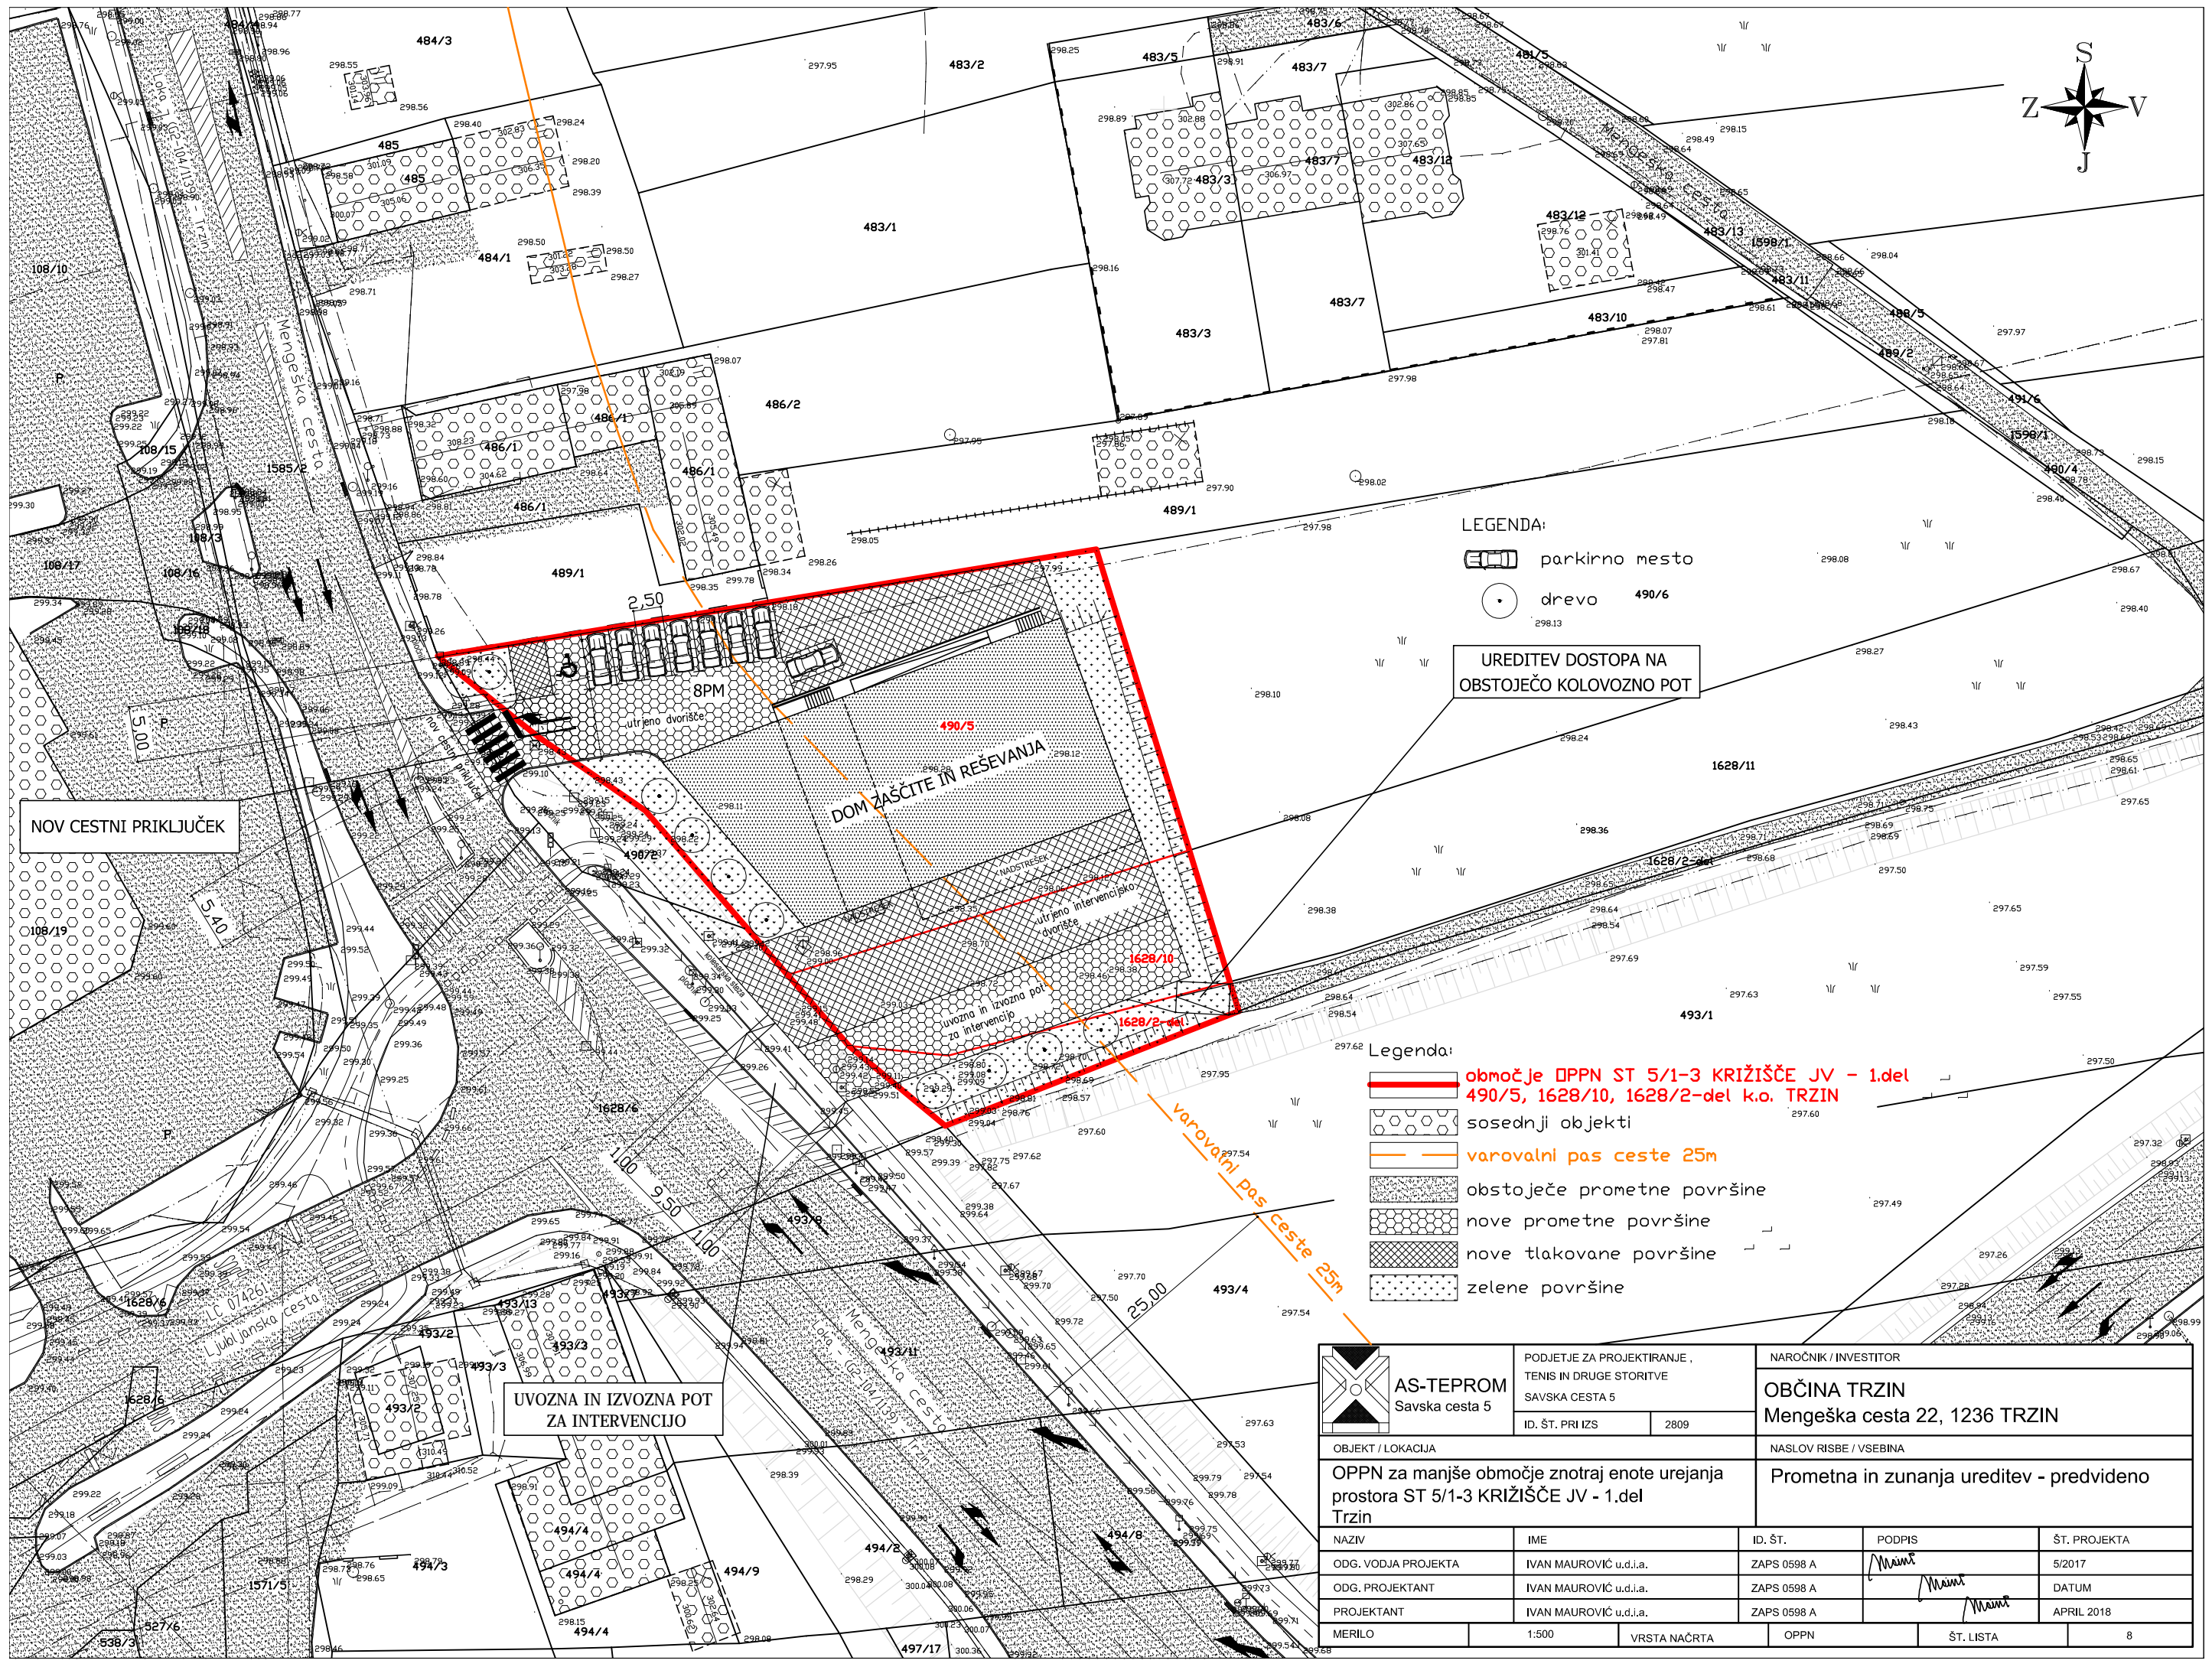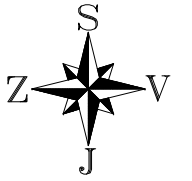

- LEGENDA:
- parkirno mesto
 - drevo 490/6


UREDITEV DOSTOPA NA
OBSTOJEČO KOLOVOZNO POT

NOV CESTNI PRIKLJUČEK


- Legenda:
- območje OPPN ST 5/1-3 KRIŽIŠČE JV - 1.del 490/5, 1628/10, 1628/2-del k.o. TRZIN
 - sosednji objekti
 - varovalni pas ceste 25m
 - obstoječe prometne površine
 - nove prometne površine
 - nove tlakovane površine
 - zelene površine

UVOZNA IN IZVOZNA POT
ZA INTERVENCIJO



	AS-TEPROM Savska cesta 5	PODJETJE ZA PROJEKTIRANJE, TENIS IN DRUGE STORITVE SAVSKA CESTA 5		NAROČNIK / INVESTITOR	
		ID. ŠT. PRI IZS	2809	OBČINA TRZIN Mengeška cesta 22, 1236 TRZIN	
OBJEKT / LOKACIJA				NASLOV RISBE / VSEBINA	
OPP za manjše območje znotraj enote urejanja prostora ST 5/1-3 KRIŽIŠČE JV - 1.del Trzin				Prometna in zunanja ureditev - predvideno	
NAZIV	IME	ID. ŠT.	PODPIS	ŠT. PROJEKTA	
ODG. VODJA PROJEKTA	IVAN MAUROVIČ u.d.i.a.	ZAPS 0598 A		5/2017	
ODG. PROJEKTANT	IVAN MAUROVIČ u.d.i.a.	ZAPS 0598 A		DATUM	
PROJEKTANT	IVAN MAUROVIČ u.d.i.a.	ZAPS 0598 A		APRIL 2018	
MERILO	1:500	VRSTA NAČRTA	OPP	ŠT. LISTA	8

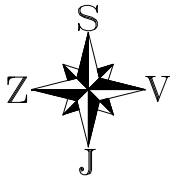

PREREZ A/A

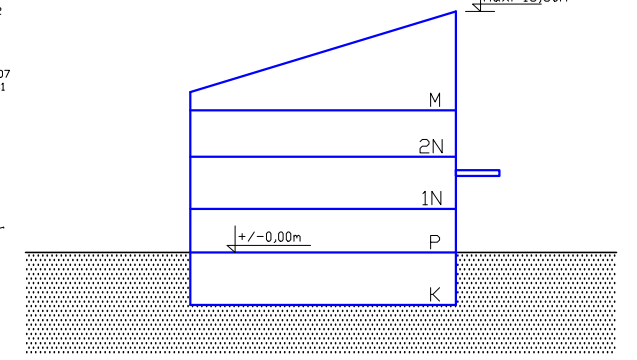


PREREZ B/B

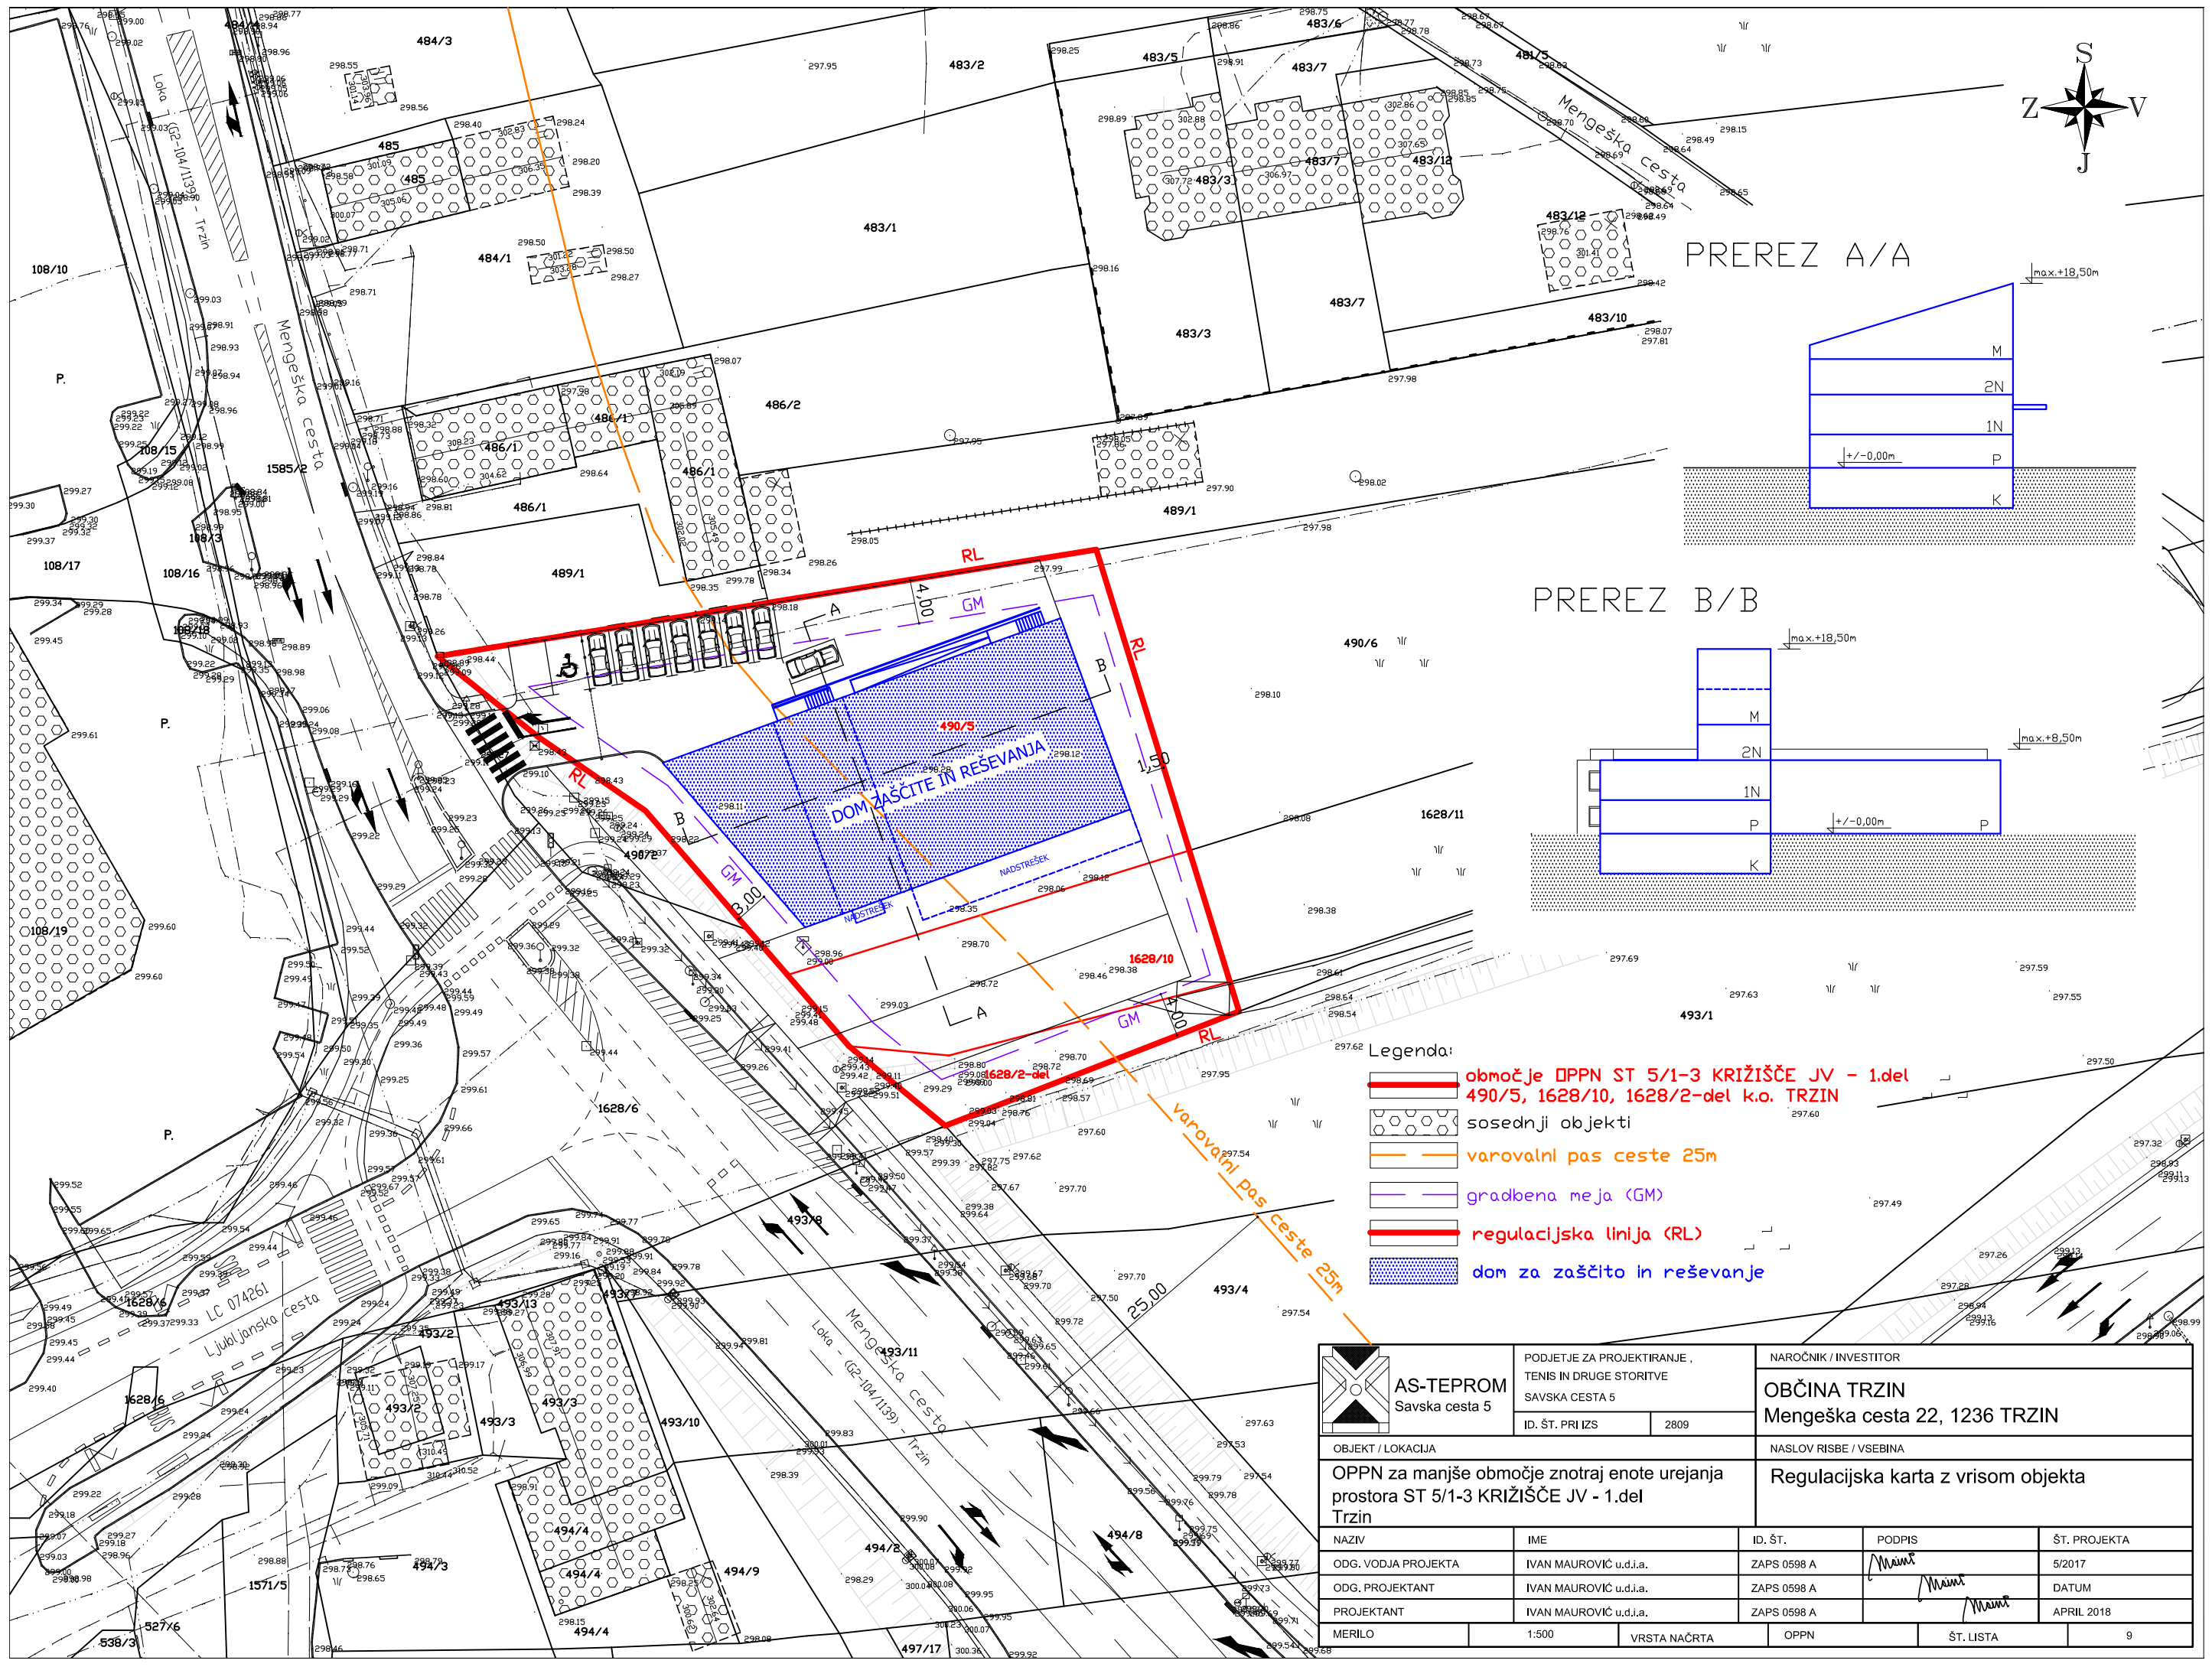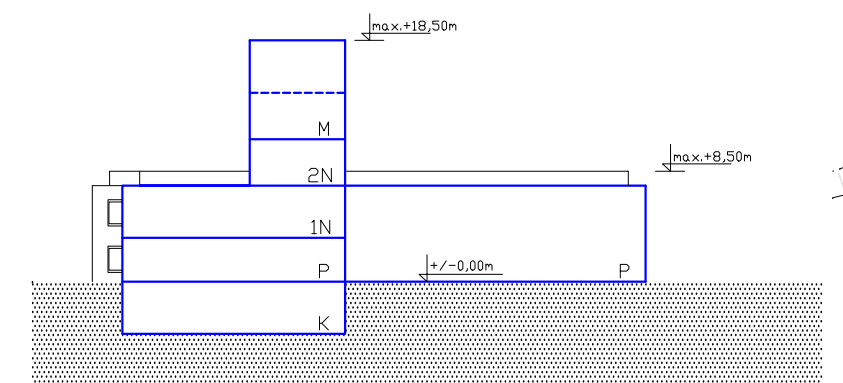

Legenda:

- območje OPPN ST 5/1-3 KRIZIŠČE JV - 1.del 490/5, 1628/10, 1628/2-del k.o. TRZIN
- sosednji objekti
- varovalni pas ceste 25m
- gradbena meja (GM)
- regulacijska linija (RL)
- dom za zaščito in reševanje

AS-TEPROM Savska cesta 5		PODJETJE ZA PROJEKTIRANJE, TENIS IN DRUGE STORITVE SAVSKA CESTA 5		NAROČNIK / INVESTITOR OBČINA TRZIN Mengeška cesta 22, 1236 TRZIN	
		OBJEKT / LOKACIJA OPPN za manjše območje znotraj enote urejanja prostora ST 5/1-3 KRIZIŠČE JV - 1.del Trzin		NASLOV RISBE / VSEBINA Regulacijska karta z vrisom objekta	
ID. ŠT. PRI IZS 2809	IME IVAN MAUROVIČ u.d.i.a.	ID. ŠT. ZAPS 0598 A	PODPIS <i>Maur</i>	ŠT. PROJEKTA 5/2017	
ODG. PROJEKTANT IVAN MAUROVIČ u.d.i.a.	ODG. PROJEKTANT IVAN MAUROVIČ u.d.i.a.	ZAPS 0598 A	DATUM APRIL 2018	ŠT. LISTA 9	
MERILO 1:500	VRSTA NAČRTA OPPN	ŠT. LISTA 9			

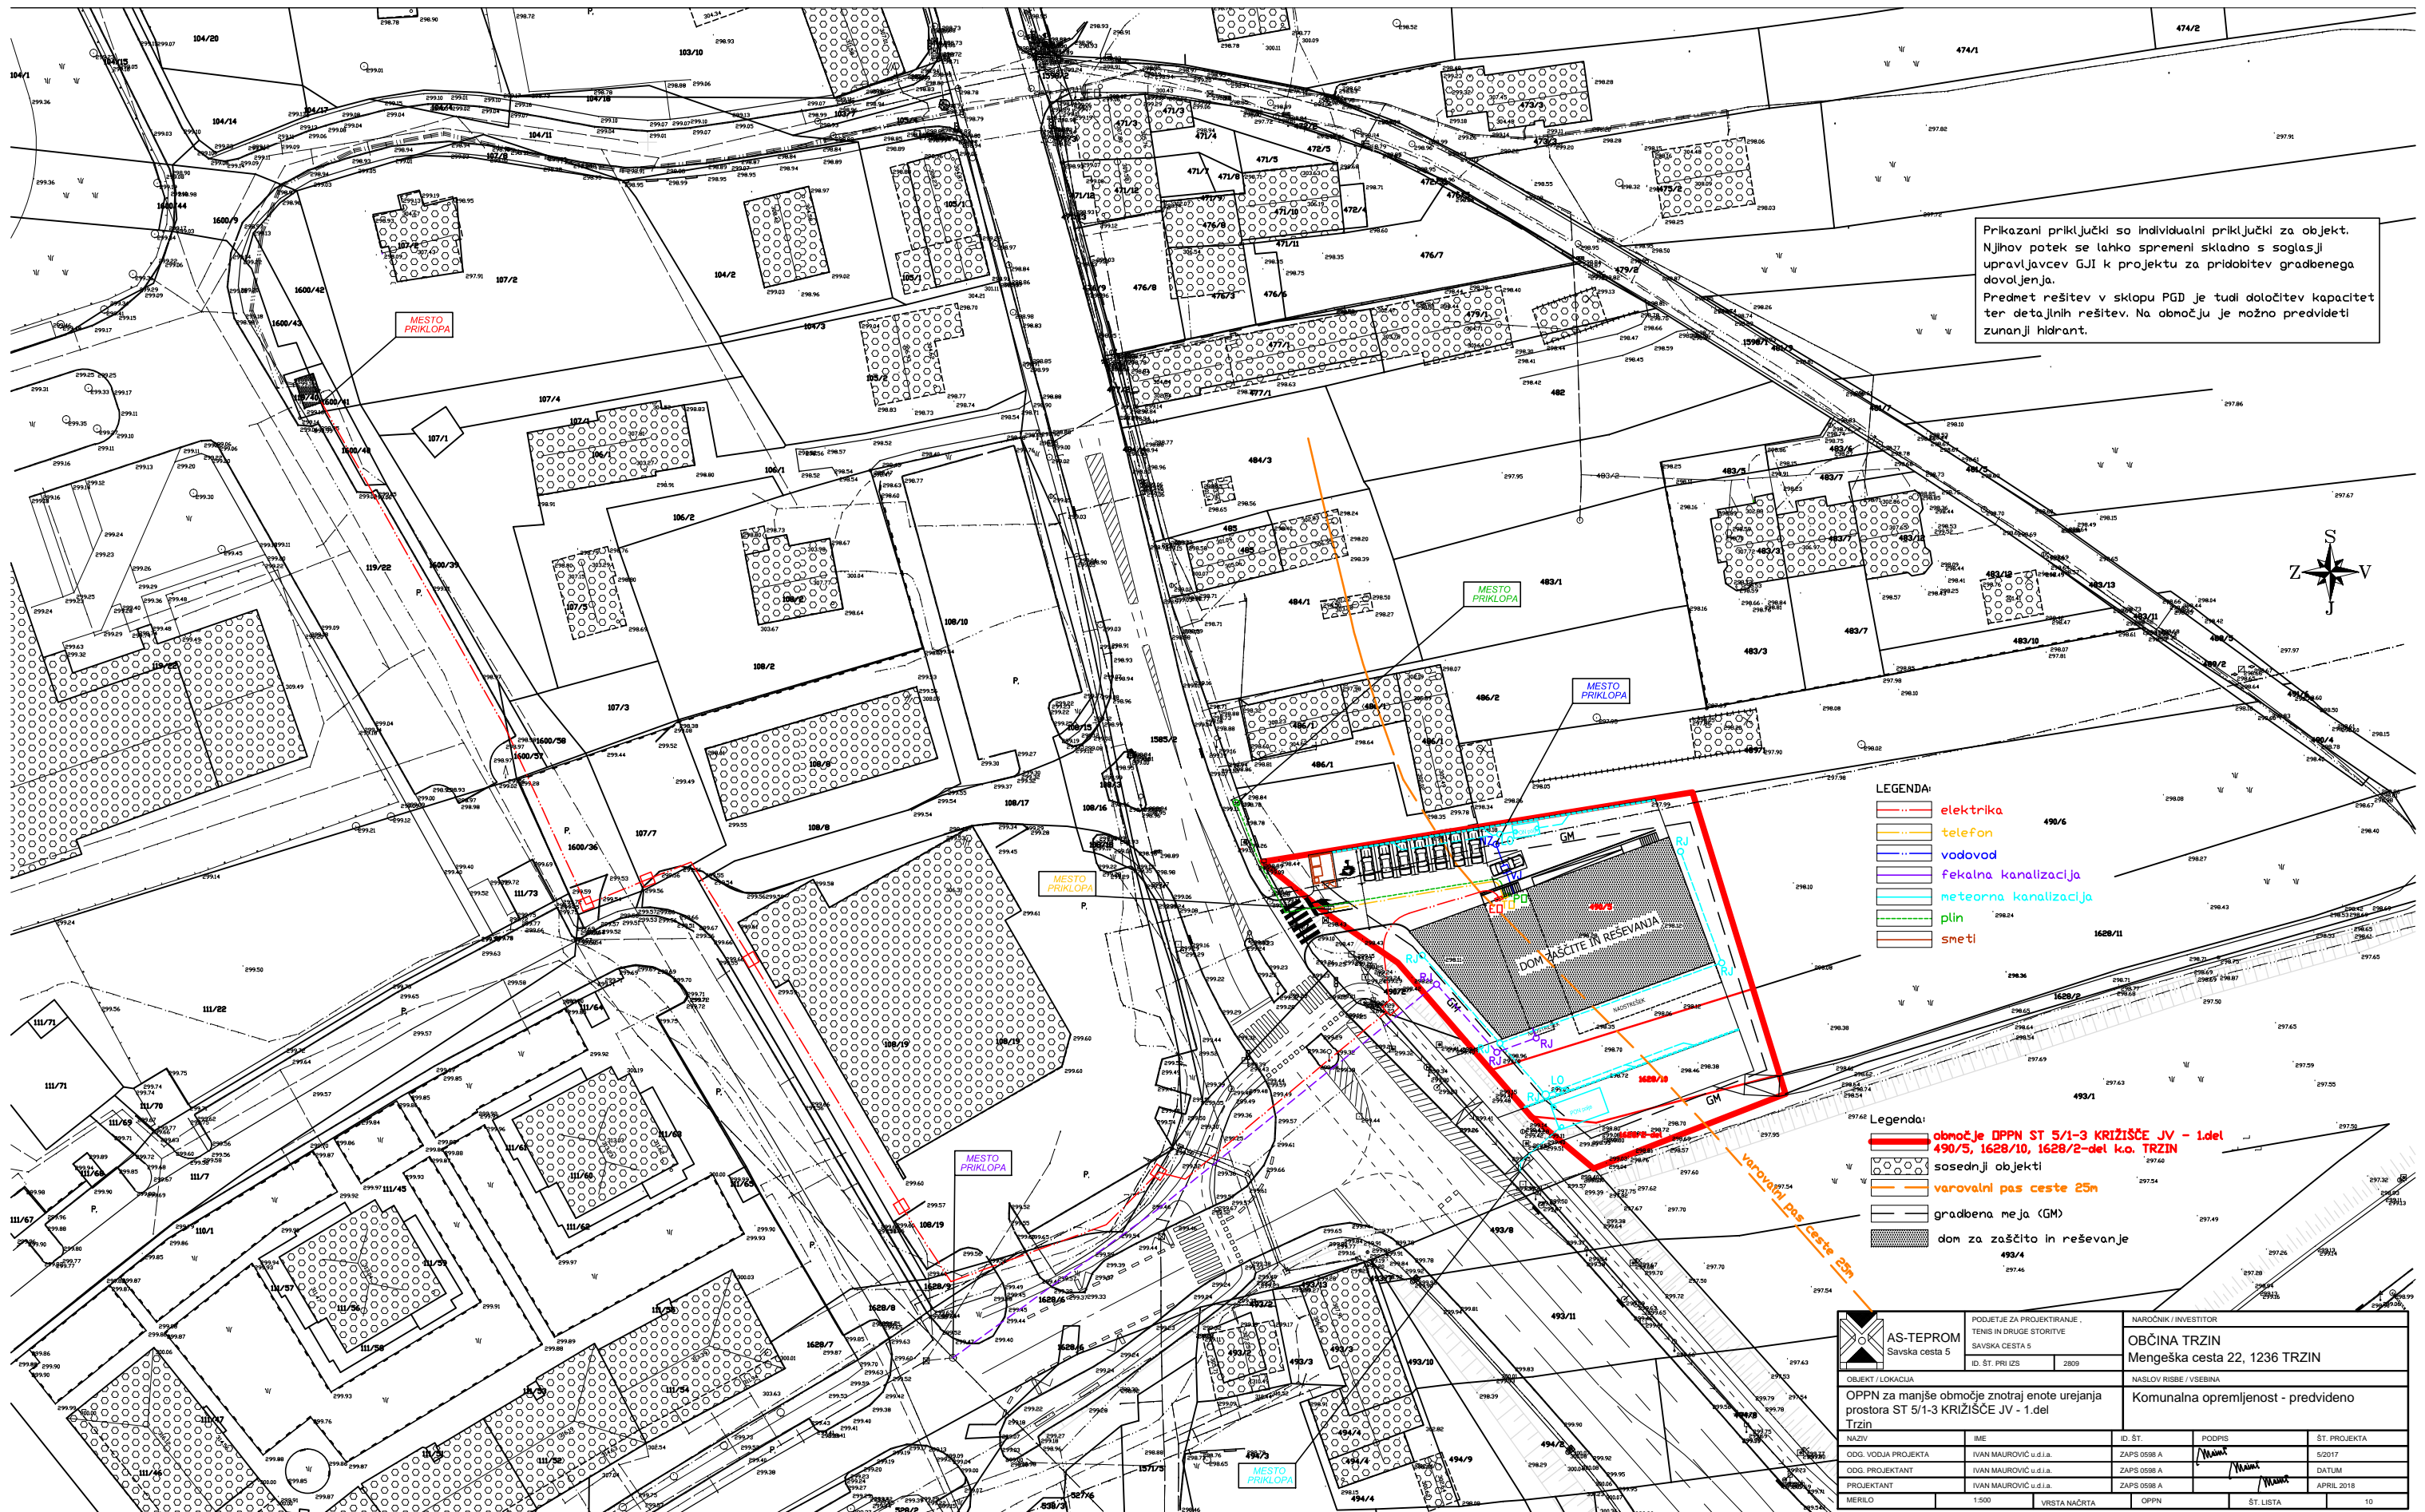

Prikazani priključki so individualni priključki za objekt. Njihov potek se lahko spremeni skladno s soglasji upravljalcev GJI k projektu za pridobitev gradbenega dovoljenja. Predmet rešitev v sklopu PGD je tudi določitev kapacitet ter detajlnih rešitev. Na območju je možno predvideti zunanji hidrant.



- LEGENDA:**
- elektrika
 - telefon
 - vodovod
 - fekalna kanalizacija
 - meteorna kanalizacija
 - plin
 - smeti

- Legenda:**
- območje OPPN ST 5/1-3 KRIZIŠČE JV - 1.del 490/5, 1628/10, 1628/2-del ko. TRZIN
 - sosednji objekti
 - varovalni pas ceste 25m
 - gradbena meja (GM)
 - dom za zaščito in reševanje

AS-TEPROM Savska cesta 5	PODJETJE ZA PROJEKTIRANJE, TENIS IN DRUGE STORITVE SAVSKA CESTA 5 ID. ŠT. PRI IZS 2809	NAROČNIK / INVESTITOR OBČINA TRZIN Mengoška cesta 22, 1236 TRZIN		
	OBJEKT / LOKACIJA OPPN za manjše območje znotraj enote urejanja prostora ST 5/1-3 KRIZIŠČE JV - 1.del Trzin		NASLOV RISBE / VSEBINA Komunalna opremljenost - predvideno	
NAZIV	IME	ID. ŠT.	PODPIS	ŠT. PROJEKTA
ODG. VODJA PROJEKTA	IVAN MAUROVIČ u.d.l.a.	ZAPS 0098 A	<i>[Signature]</i>	5/2017
ODG. PROJEKTANT	IVAN MAUROVIČ u.d.l.a.	ZAPS 0098 A	<i>[Signature]</i>	DATUM
PROJEKTANT	IVAN MAUROVIČ u.d.l.a.	ZAPS 0098 A	<i>[Signature]</i>	APRIL 2018
MERILO	1:500	VRSTA NAČRTA	OPP	ŠT. LISTA
				10